




GIARDINO DI LUCE

TAVOLA 01 - PIANTA PROGETTO - PIAZZA SAN LEONE  
CONCORSO EUROPEO DI IDEE E DI PROGETTAZIONE "PIAZZE BOTANICHE"

SCALA 1:400

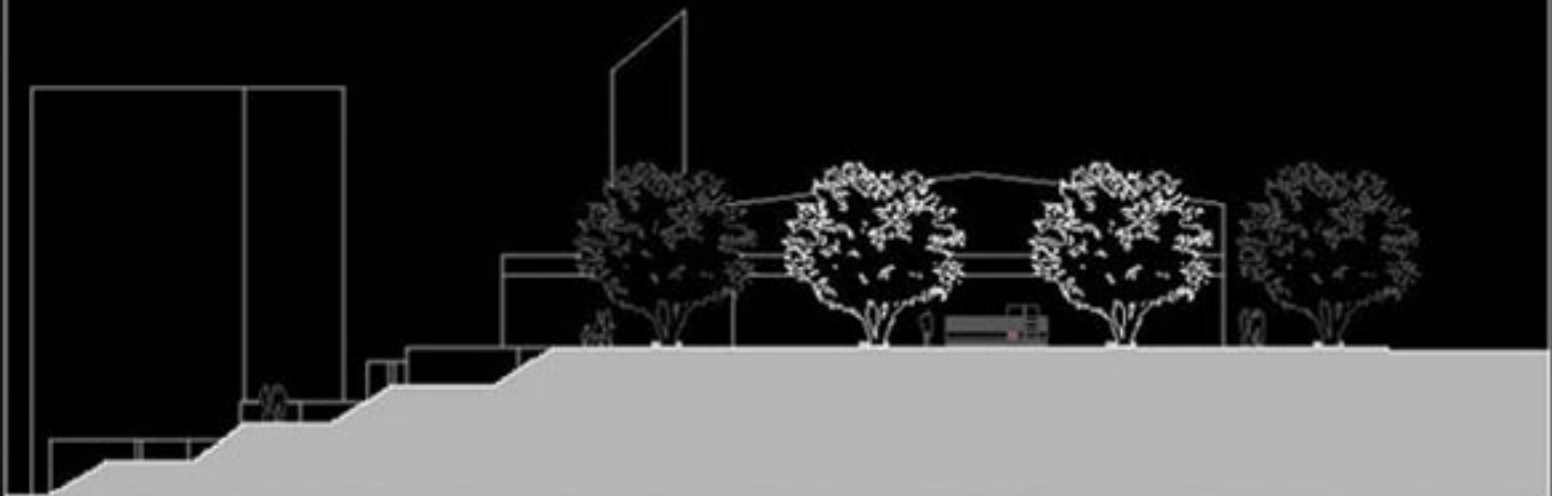

«l'intreccio dei rami viene  
riproposto metaforicamente al  
suolo attraverso un sistema di  
filari ottiche...»

«generando la forma della  
parlamentazione (in pietra levata)  
al centro della piazza...»

«I colori della luce cambiano  
durante la notte (vedi immagini  
topografiche)»





GIARDINO DI LUCE

TAVOLA 04 - SEZIONI - PIAZZA SAN LEONE  
CONCORSO EUROPEO DI IDEE E DI PROGETTAZIONE "PIAZZE BOTANICHE"

SCALA 1:200




PARTICOLARE DELLA SEDUTA

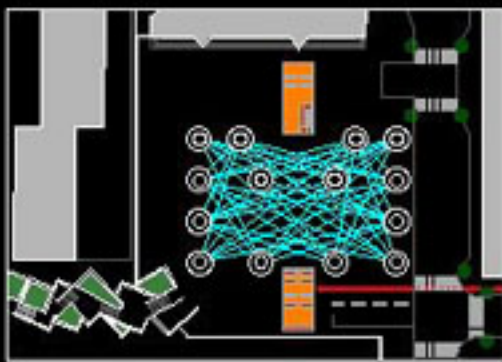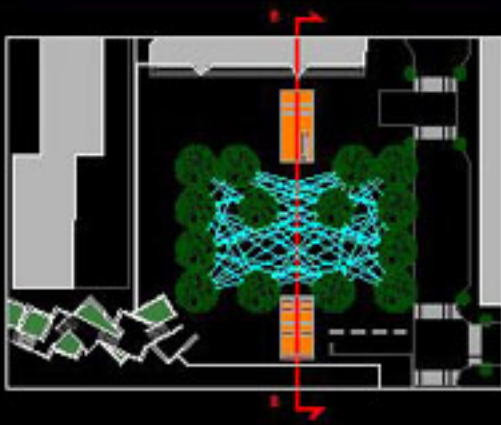

...un volume di luce in  
 polica boronato attaversa  
 longitudinalmente la piazza...  
 ...a'intreccia con il suolo: sale,  
 scende, rompe l'orizzontalità  
 della piazza creando degli spazi  
 per le sedute e altri per il gioco  
 dei bimbi...



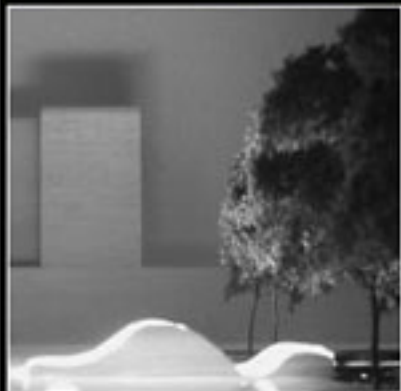

GIARDINO DI LUCE

TAVOLA 04 - IMMAGINI - PIAZZA SAN LEONE  
CONCORSO EUROPEO DI IDEE E DI PROGETTAZIONE "PIAZZE BOTANICHE"