

Sede tram


COPERTURA IN LEGNO LAMELLARE

PERCORSO PEDONALE

PISTA CICLABILE

PARAPETTO

Seduta

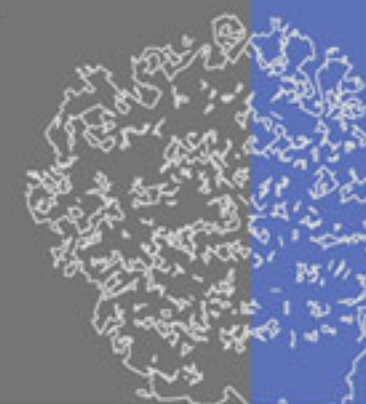

L'ECOPARCO IN MOVIMENTO : GENESI FORMALE








MURA DIONIGIANE (TRACCIATO IPOTETICO)



UNA LETTURA ATTENTA AI SEGNI CHE
DEFINISCONO LA MEMORIA DEL LUOGO CI HA
GUIDATO ALLA RICERCA DELLE TRACCE
DELL'ANTICO SISTEMA DELLE MURA
DIONISIANE, ELEMENTO DI BARRIERA E DI
CHIUSURA OGGI RINTRACCIABILE SOLO IN ALCUNI
PUNTI. NELLA NOSTRA IDEA PROGETTUALE
QUESTO SISTEMA RAPPRESENTA UN SEGNO
SIGNIFICATIVO DELLA MEMORIA E DELL'IDENTITÀ DI
QUESTO LUOGO E DIVENTA UN PERCORSO
DELLA MEMORIA CHE OFFRE AL VISITATORE
NUOVE ESPERIENZE PERCETTIVE E DI FRUIZIONE
DEL PARCO.

A I 339

- | | |
|---------------------|-------------------------------|
| VIABILITÀ ESISTENTE | PERCORSO PEDONALE |
| NUOVA VIABILITÀ | ZONE DI SOSTA |
| SEDE TRAM | BELVEDERE |
| PISTA CICLABILE | PARCHEGGIO - NODO INTERMODALE |

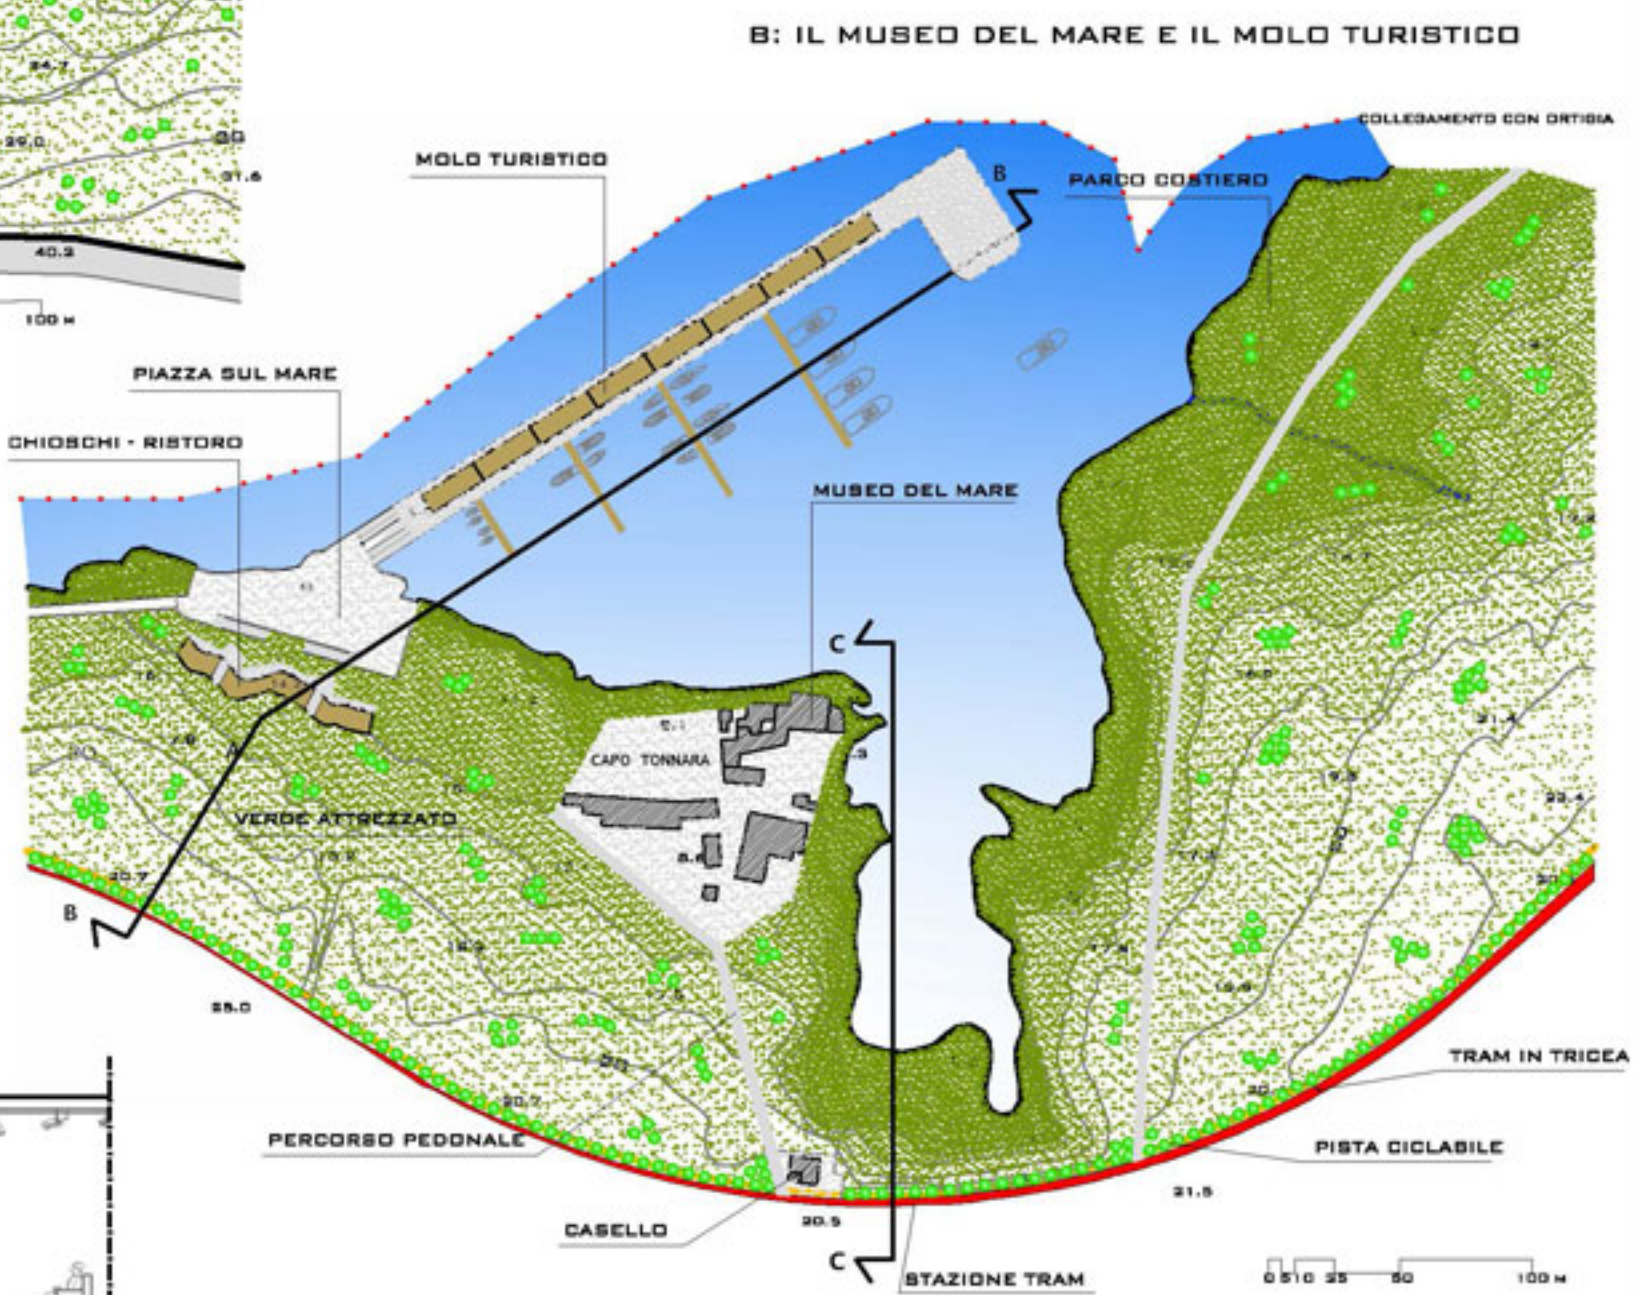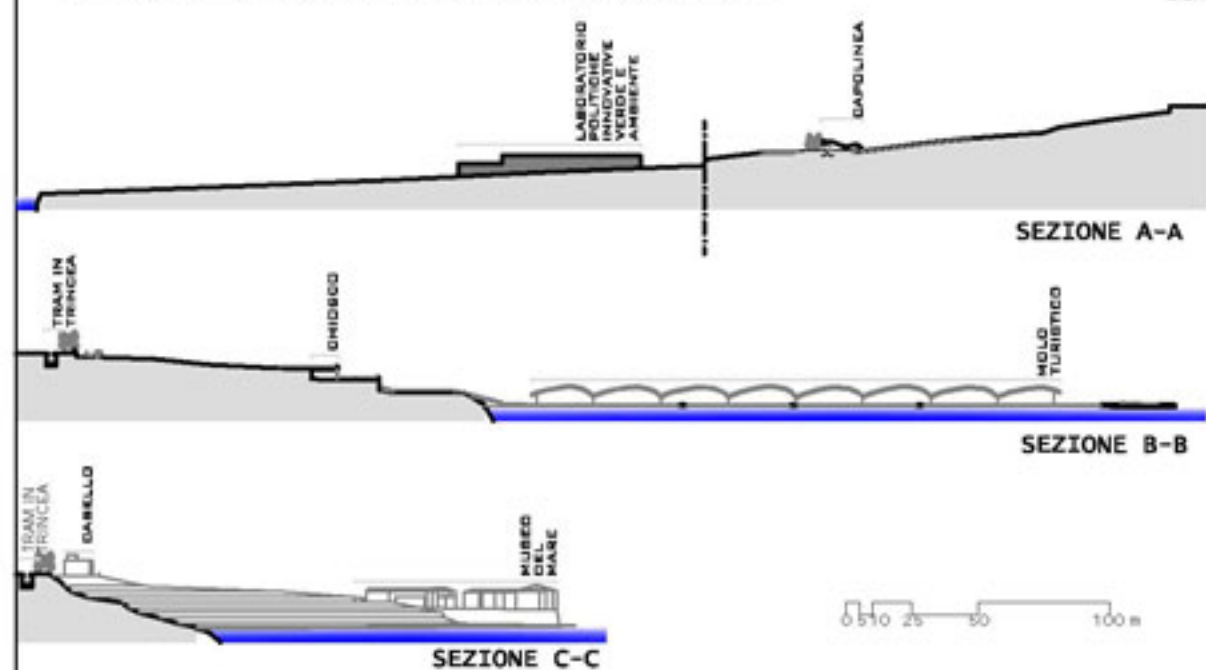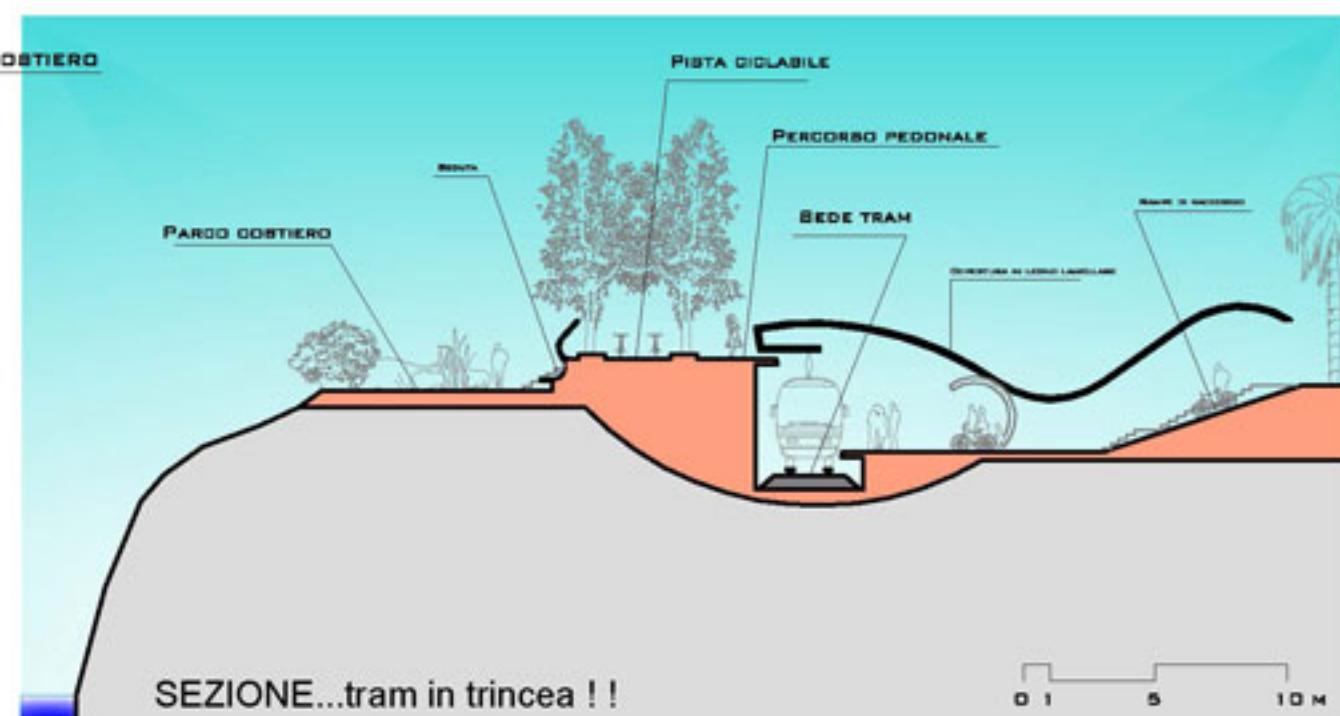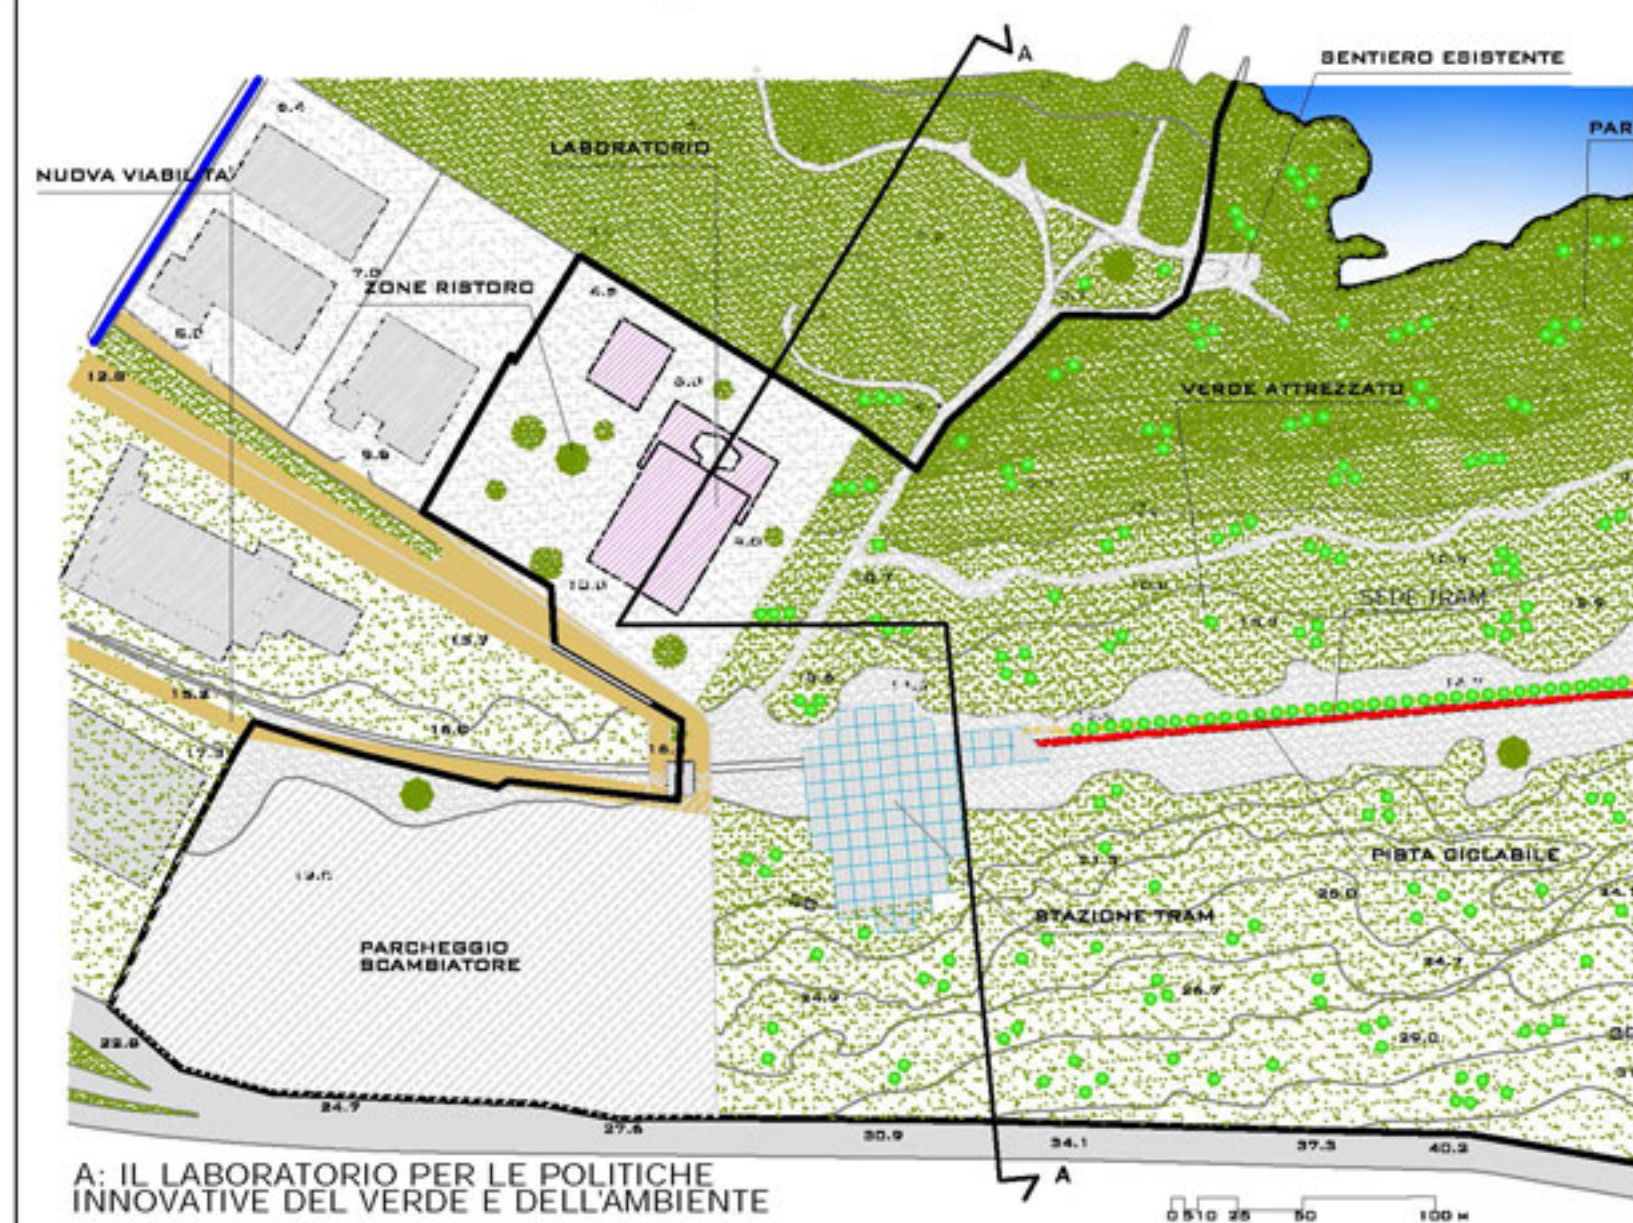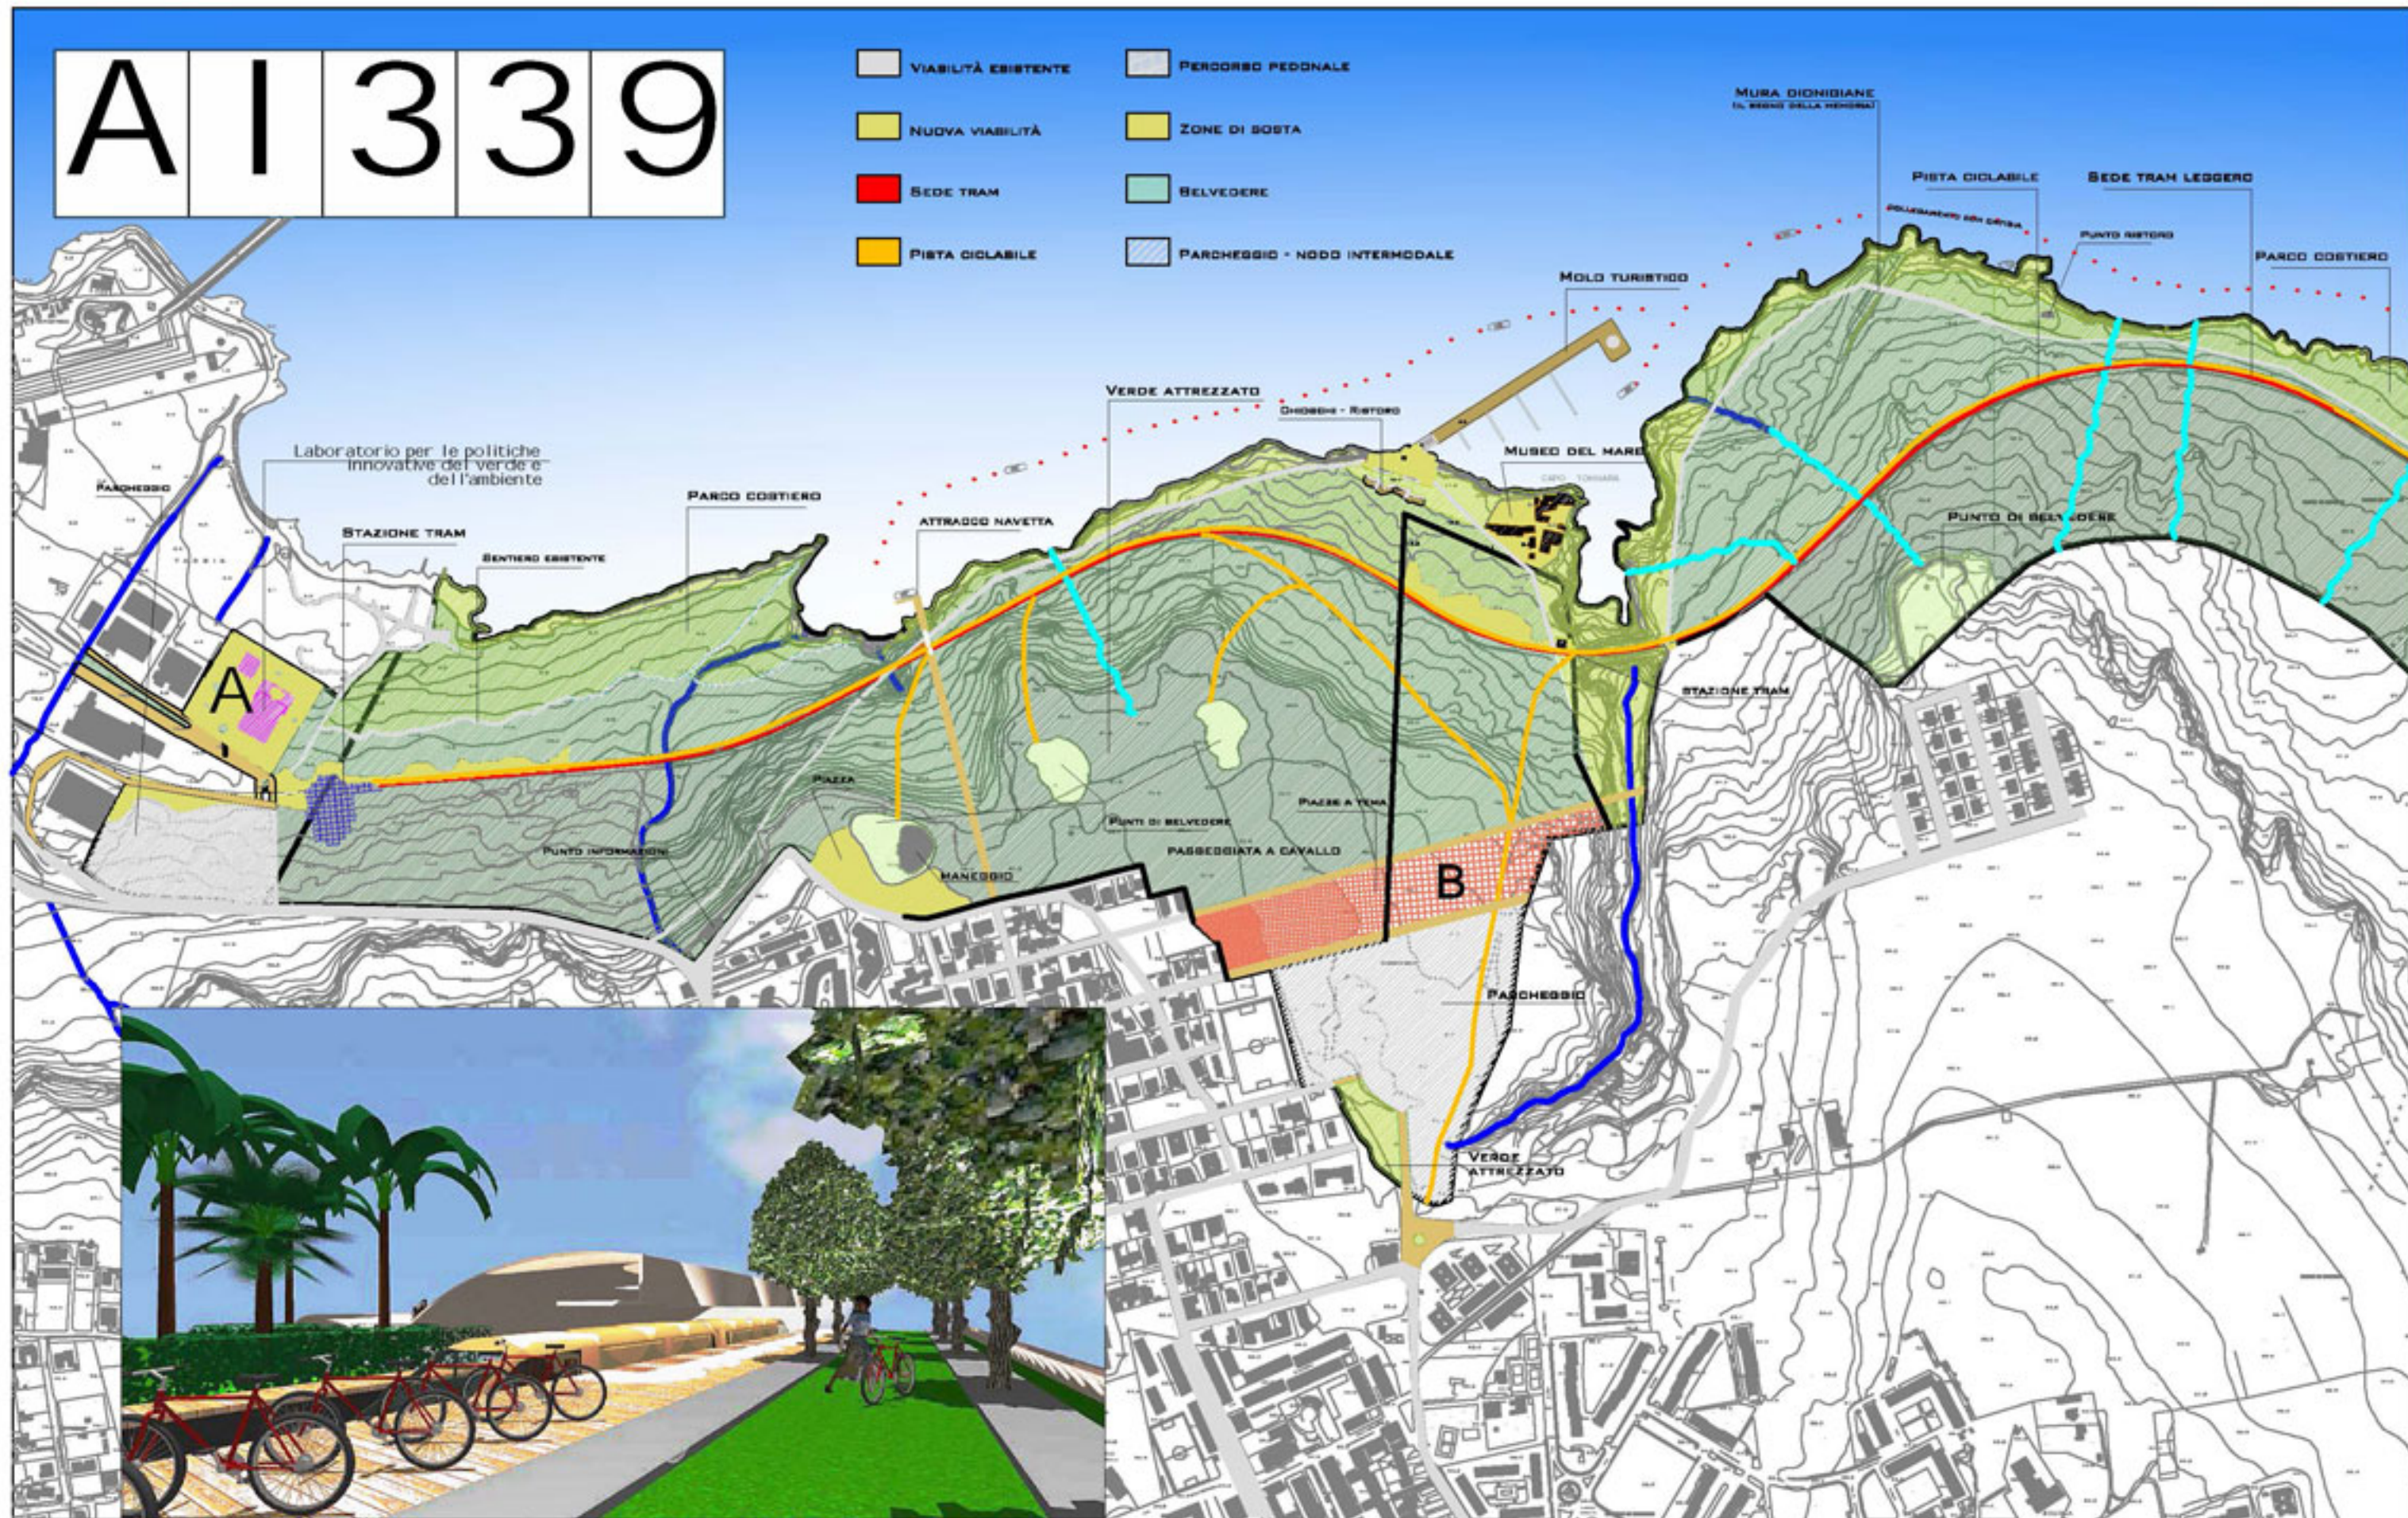

SEZIONE INTERNA: MUSEO DEL MARE

A I 339

- VIABILITÀ ESISTENTE
- NUOVA VIABILITÀ
- SEDE TRAM
- PISTA CICLABILE
- PARCHEGGIO - NODO INTERMODALE
- PERCORSO PEDONALE
- ZONE DI SOSTA
- BELVEDERE

