

PLANIMETRIA GENERALE SCALA 1:2000


PIANO COPERTURE




PIANO PRIMO



PIANO TERRA

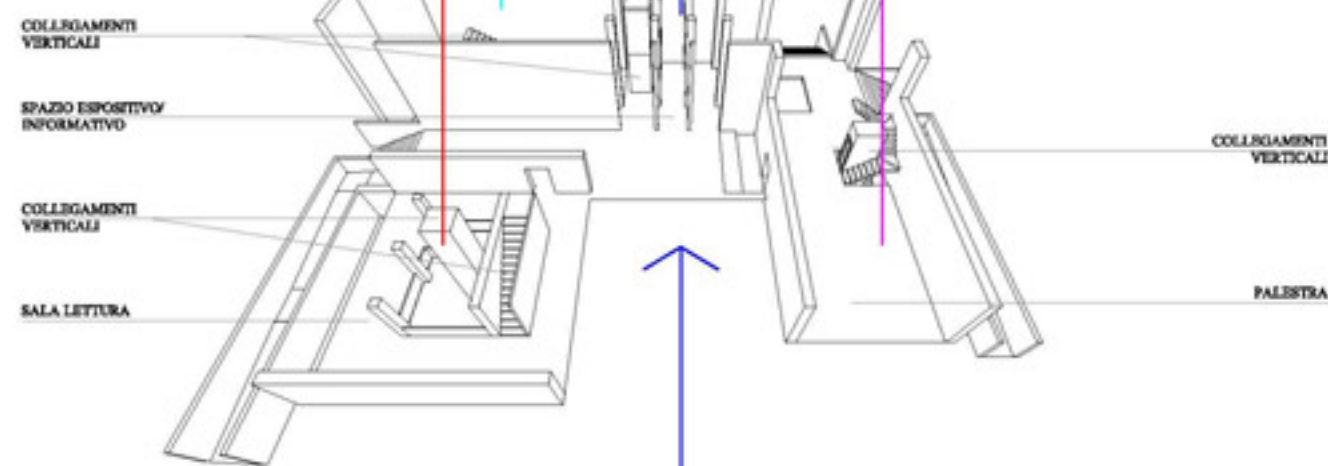


PIANO SEMINTERRATO

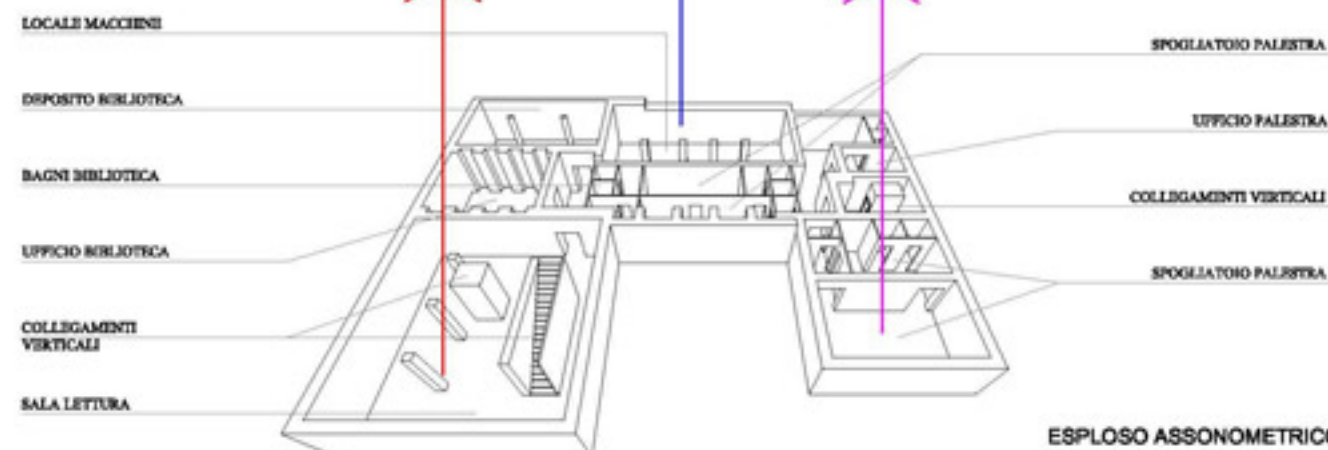


ESPLOSO ASSONOMETRICO




DG279

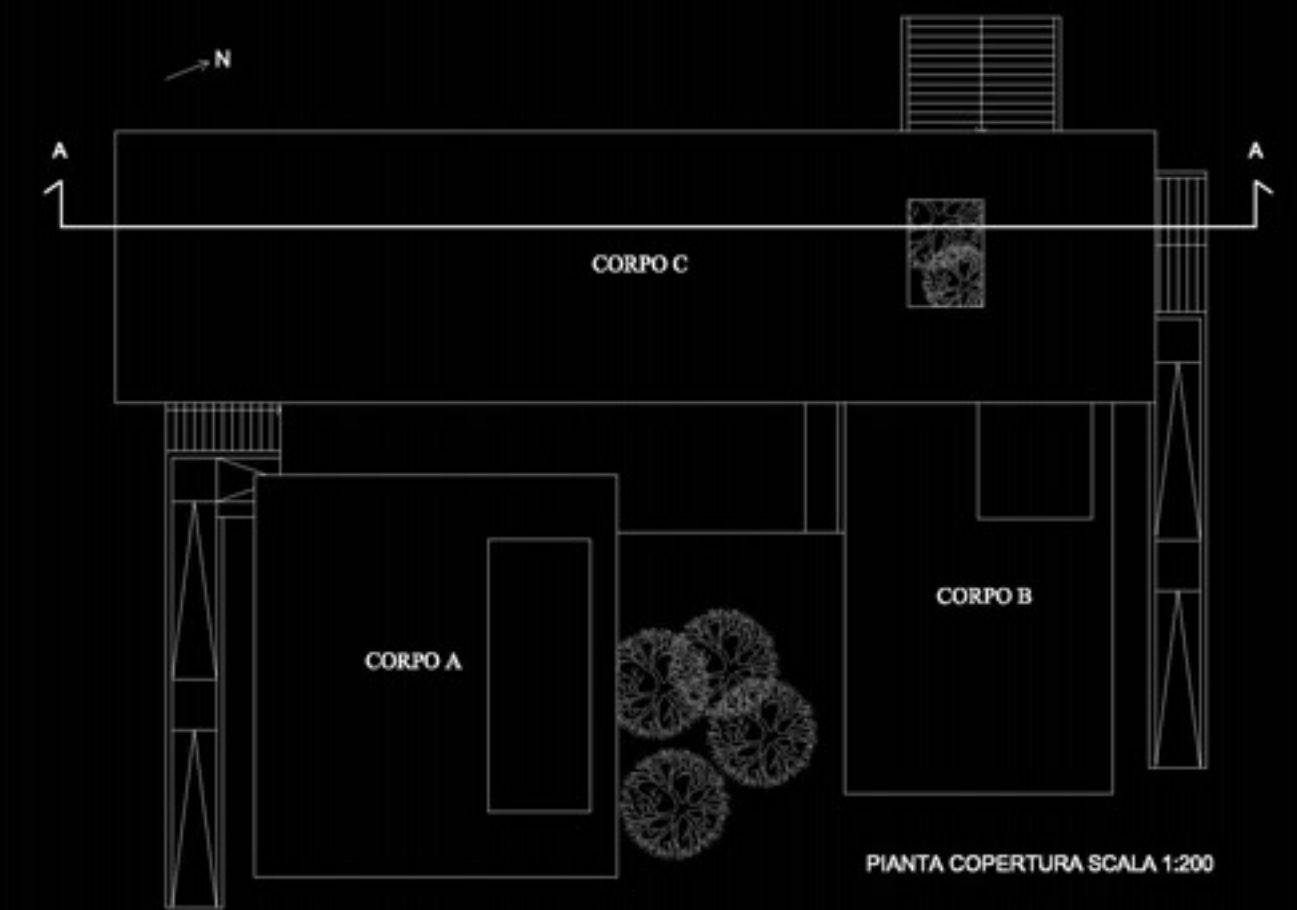


PIANTA COPERTURA SCALA 1:200

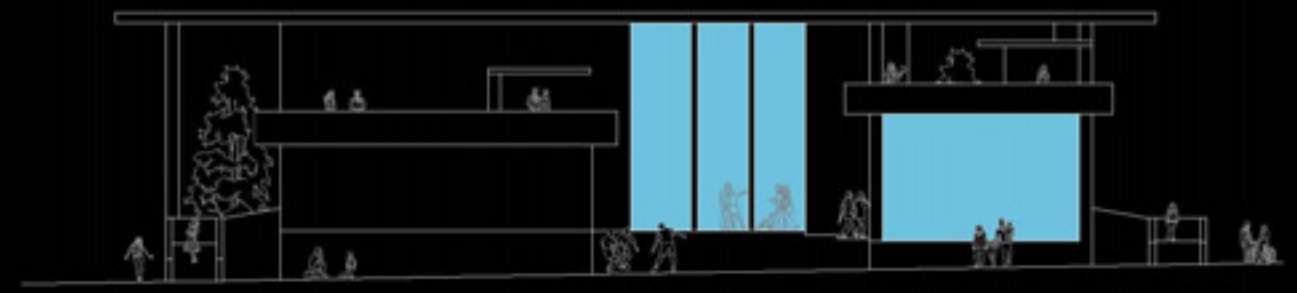

PROSPETTO NORD SCALA 1:200

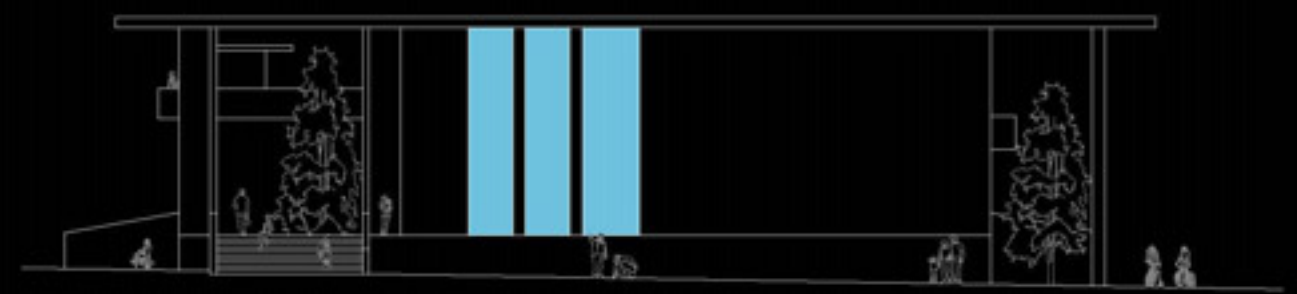

PROSPETTO SUD SCALA 1:200

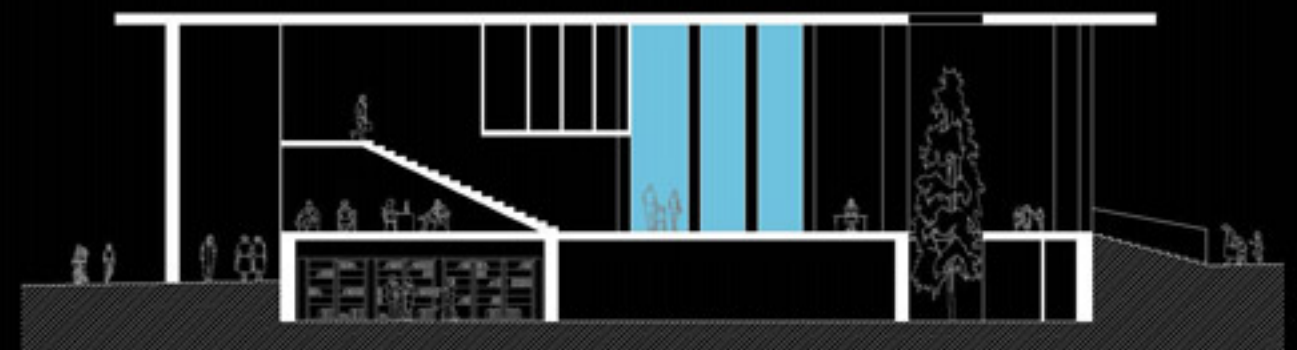


SEZIONE AA SCALA 1:200






PLANIMETRIA QUOTA - 2.00 M

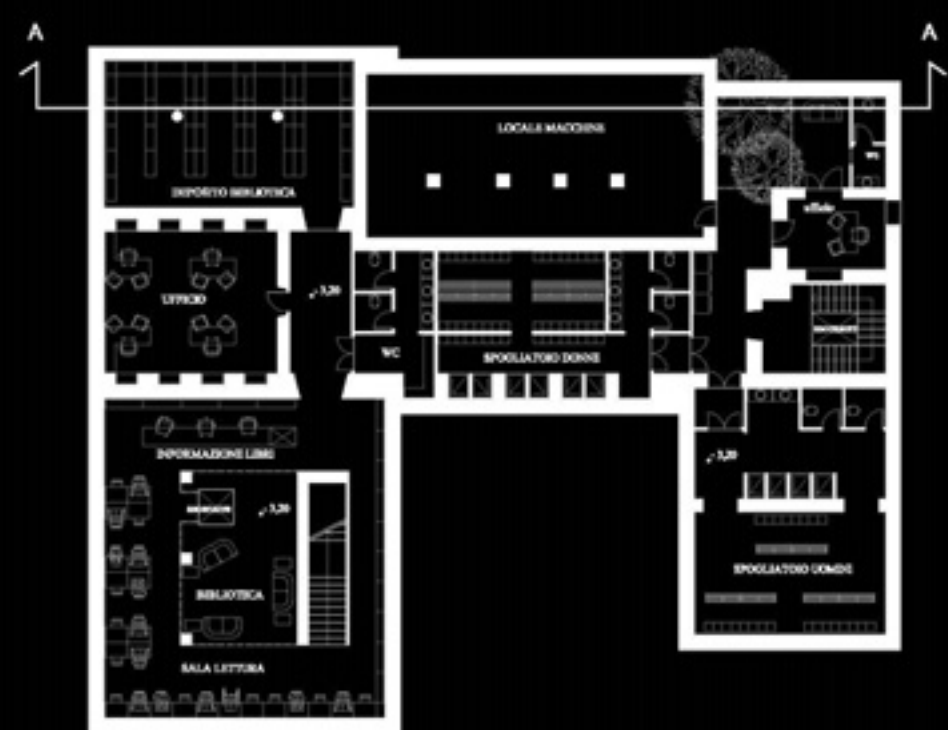

PLANIMETRIA QUOTA + 2.00 M

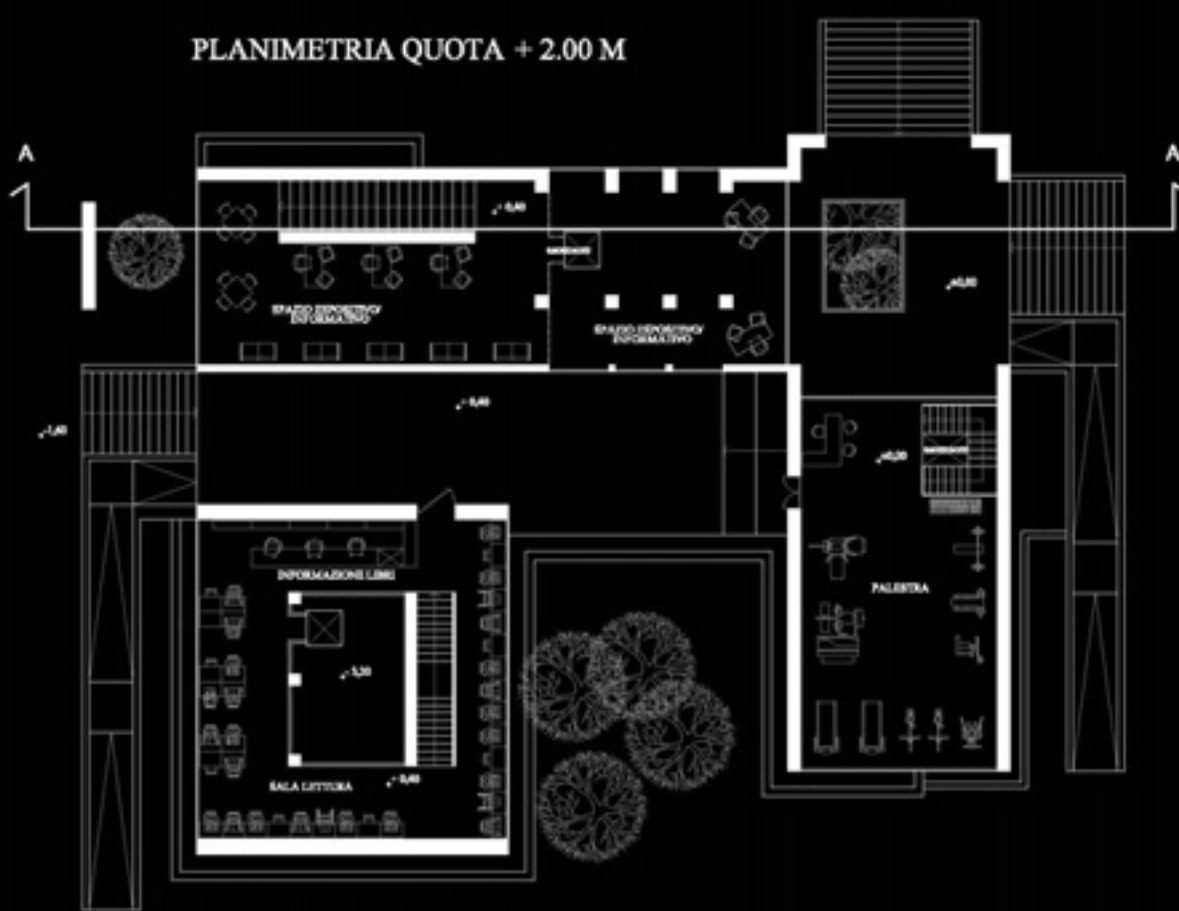

PLANIMETRIA QUOTA + 8.00 M

